


**- ИЗВОД -**

ПОЛОЖАЈ ЛОКАЦИЈЕ ИЗМЕНА И ДОПУНА  
ПЛАНА У НАСЕЉУ

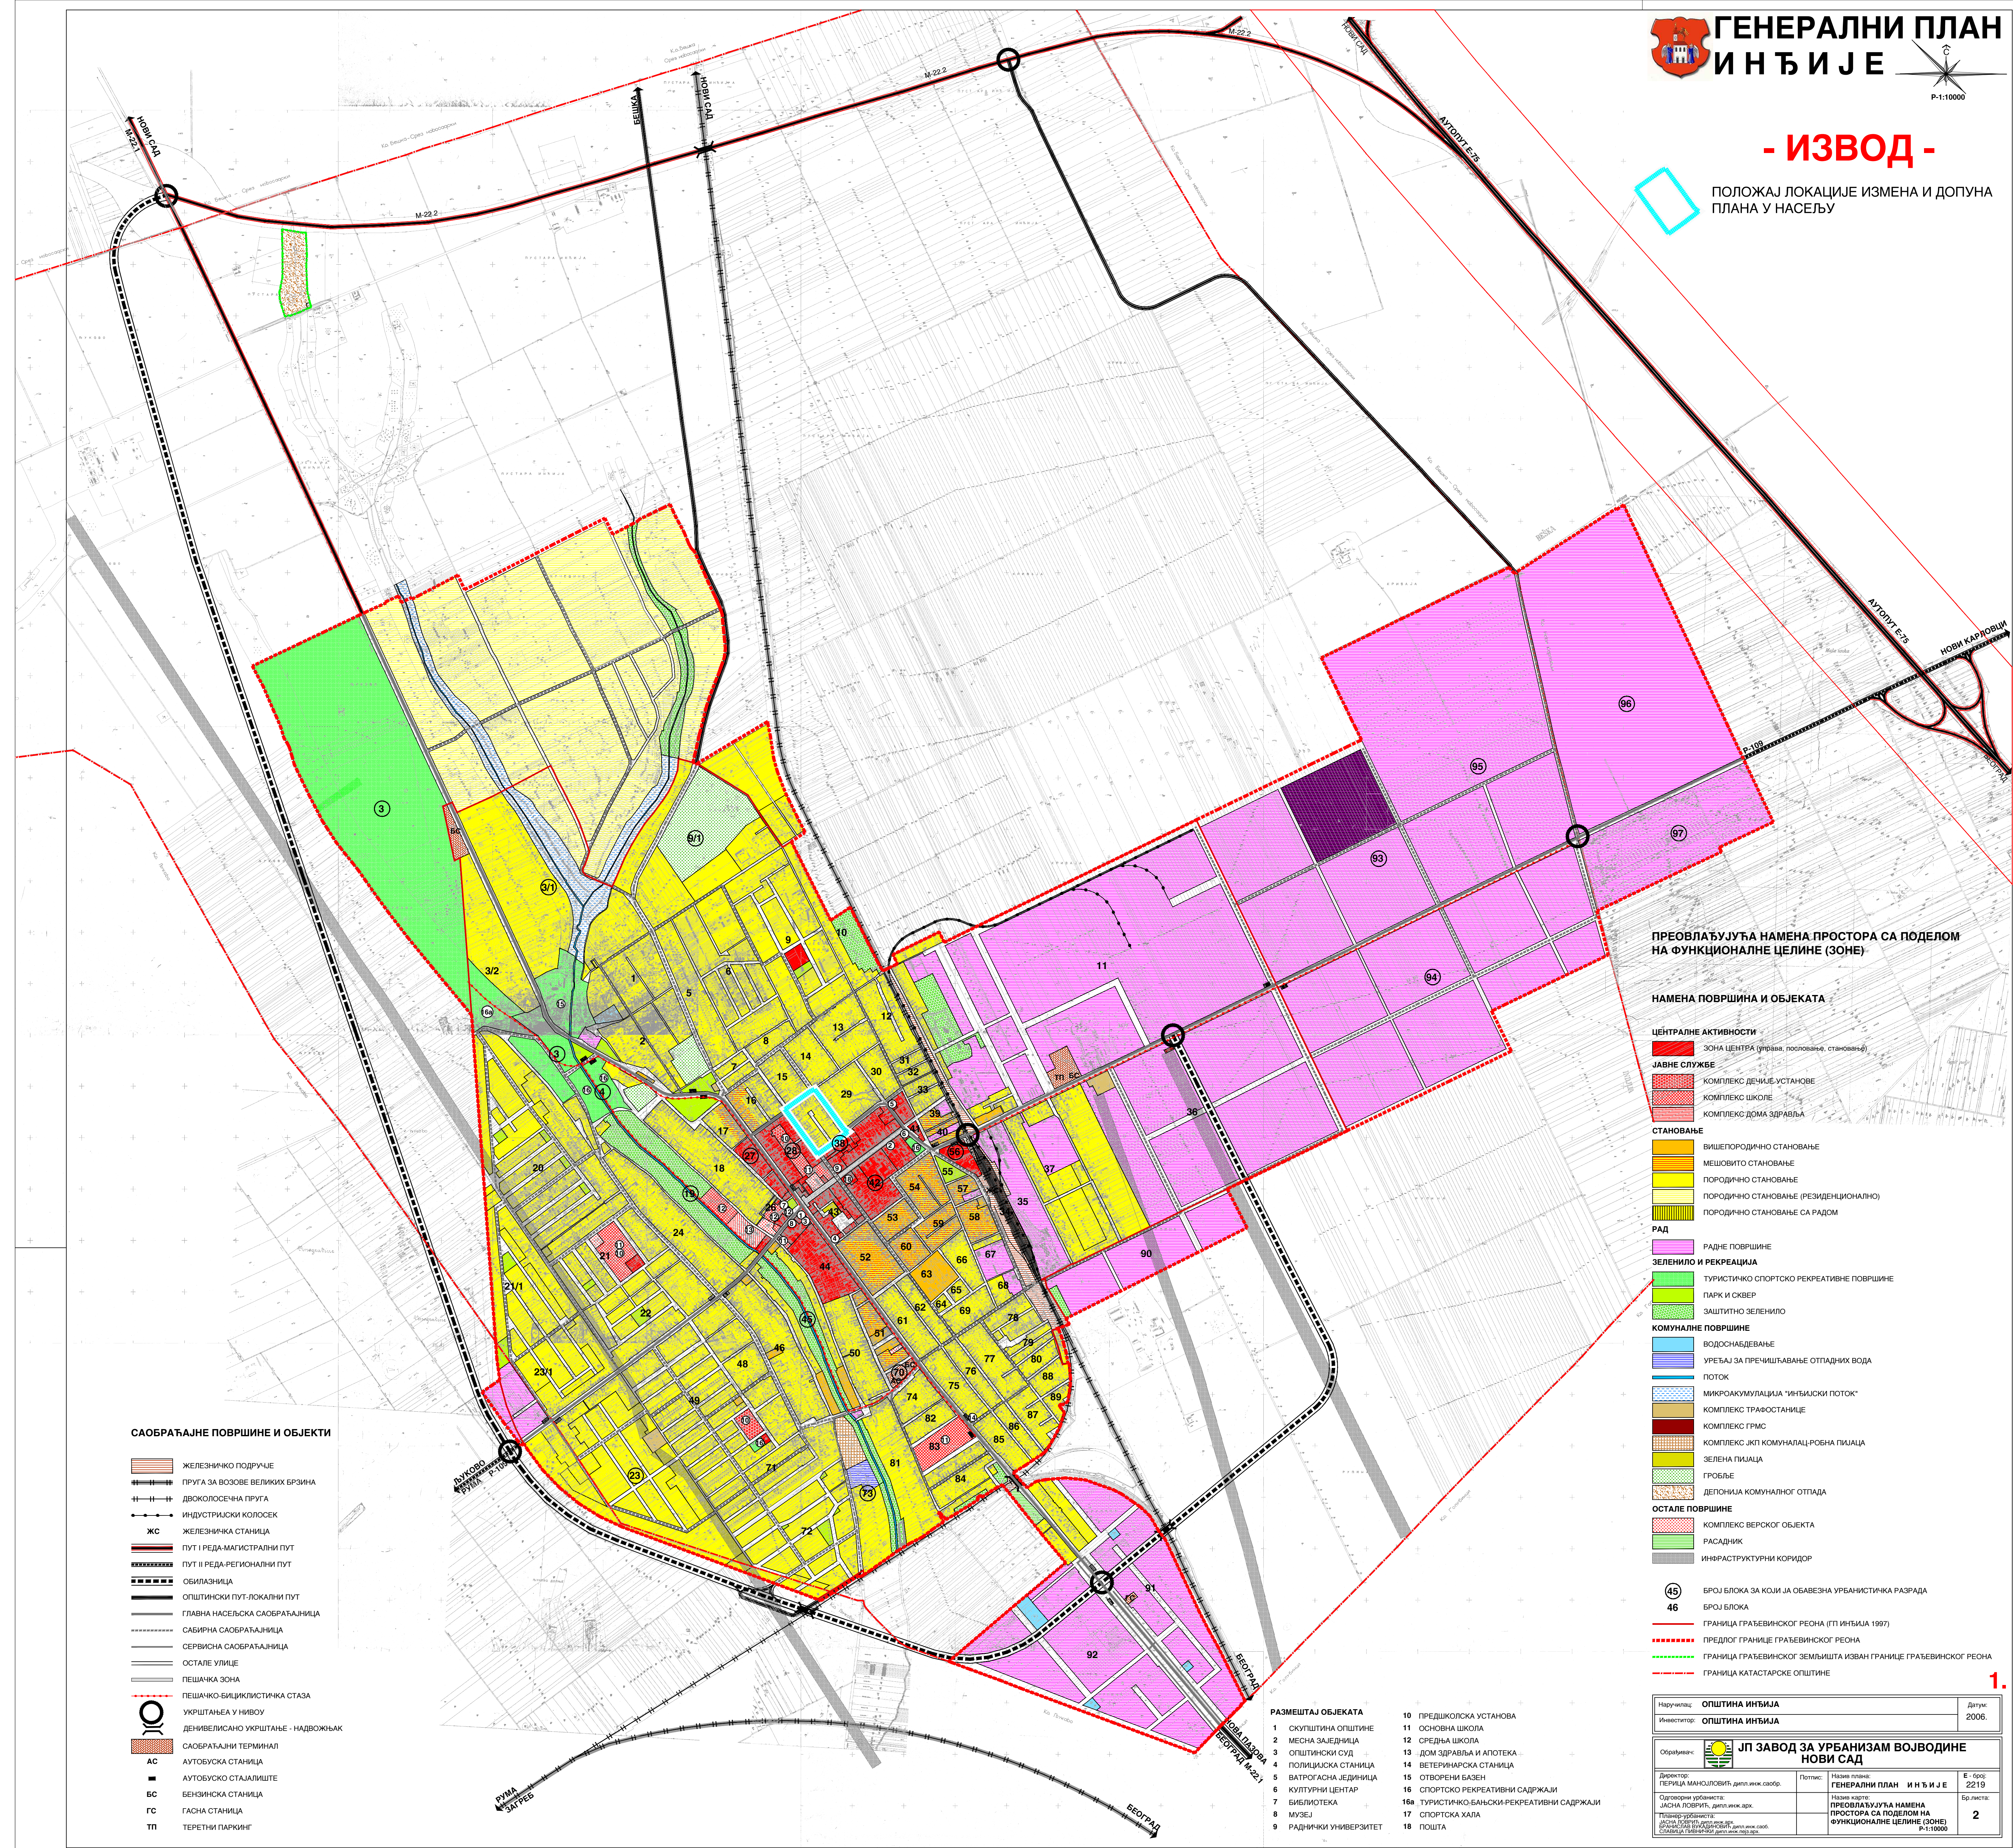

**ПРЕОБЛАЂУЈУЋА НАМЕНА ПРОСТОРА СА ПОДЕЛОМ  
НА ФУНКЦИОНАЛНЕ ЦЕЛИНЕ (ЗОНЕ)**

**НАМЕНА ПОВРШИНА И ОБЈЕКТА**

**ЦЕНТРАЛНЕ АКТИВНОСТИ**

ЗОНА ЦЕНТРА (услуга, пословање, становање)

**ЈАВНЕ СЛУЖБЕ**

КОМПЛЕКС ДЕЧЈЕ УСТАНОВЕ  
КОМПЛЕКС ШКОЛЕ  
КОМПЛЕКС ДОМА ЗДРАВЉА

**СТАНОВАЊЕ**

ВИШЕПОРОДИЧНО СТАНОВАЊЕ  
МЕШОВИТО СТАНОВАЊЕ  
ПОРОДИЧНО СТАНОВАЊЕ  
ПОРОДИЧНО СТАНОВАЊЕ (РЕЗИДЕНЦИЈАЛНО)  
ПОРОДИЧНО СТАНОВАЊЕ СА РАДОМ

**РАД**

РАДНЕ ПОВРШИНЕ

**ЗЕЛЕНИЛО И РЕКРЕАЦИЈА**

ТУРИСТИЧКО СПОРТСКО РЕКРЕАТИВНЕ ПОВРШИНЕ  
ПАРК И СКВЕР  
ЗАШТИТНО ЗЕЛЕНИЛО

**КОМУНАЛНЕ ПОВРШИНЕ**

ВОДОСНАБДЕВАЊЕ  
УРЕЂАЈ ЗА ПРЕЧИШЋАВАЊЕ ОТПАДНИХ ВОДА  
ПОТОК  
МИКРОКУМУЛАЦИЈА "ИНЂИЈСКИ ПОТОК"  
КОМПЛЕКС ТРАФОСТАНИЦЕ  
КОМПЛЕКС ГИС  
КОМПЛЕКС ЈКП КОМУНАЛЦАРОБНА ПИЈАЦА  
ЗЕЛЕНА ПИЈАЦА  
ГРОБЉЕ  
ДЕПОЗИЦИЈА КОМУНАЛНОГ ОТПАДА

**ОСТАЛЕ ПОВРШИНЕ**

КОМПЛЕКС ВЕРСКОГ ОБЈЕКТА  
РАСАДНИК  
ИНФРАСТРУКТУРНИ КОРИДОР

45 БРОЈ БЛОКА ЗА КОЈИ ЈА ОБАВЕЗНА УРБАНИСТИЧКА РАЗРАДА

46 БРОЈ БЛОКА

ГРАНИЦА ГРАЂЕВИНСКОГ РЕОНА (ГП ИНЂИЈА 1997)

ПРЕДЛОГ ГРАНИЦЕ ГРАЂЕВИНСКОГ РЕОНА

ГРАНИЦА ГРАЂЕВИНСКОГ ЗЕМЉИШТА ИЗВАН ГРАНИЦЕ ГРАЂЕВИНСКОГ РЕОНА

ГРАНИЦА КАТАСТАРСКЕ ОПШТИНЕ

**САОБРАЋАЈНЕ ПОВРШИНЕ И ОБЈЕКТИ**

- ЖЕЛЕЗНИЧКО ПОДРУЧЈЕ
- ПРУГА ЗА ВОЗОВЕ ВЕЛИКИХ БРЗИНА
- ДВОКОЛОСЕНА ПРУГА
- ИНДУСТРИЈСКИ КОЛОСЕК
- ЖС
- ЖЕЛЕЗНИЧКА СТАНИЦА
- ПУТ I РЕДА-МАГИСТРАЛНИ ПУТ
- ПУТ II РЕДА-РЕГИОНАЛНИ ПУТ
- ОБИЛАЗНИЦА
- ОПШТИНСКИ ПУТ-ЛОКАЛНИ ПУТ
- ГЛАВНА НАСЕЉСКА САОБРАЋАЈНИЦА
- САБИРНА САОБРАЋАЈНИЦА
- СЕРВИСНА САОБРАЋАЈНИЦА
- ОСТАЛЕ УЛИЦЕ
- ПЕШАЧКА ЗОНА
- ПЕШАЧКО-БИЦИКЛИСТИЧКА СТАЗА
- УКРИТАЊЕА У НИВОУ
- ДЕНЈИВЕЛАСНО УКРИТАЊЕ - НАДВОЖЊАК
- САОБРАЋАЈНИ ТЕРМИНАЛ
- АУТОБУСКА СТАНИЦА
- АУТОБУСКО СТАЈАЛИШТЕ
- БЕНЗИНСКА СТАНИЦА
- ГАСНА СТАНИЦА
- ТЕРЕТНИ ПАРКИНГ

**РАЗМЕШТАЈ ОБЈЕКТА**

- 1 СКУПШТИНА ОПШТИНЕ
- 2 МЕСНА ЗАЈЕДНИЦА
- 3 ОПШТИНСКИ СУД
- 4 ПОЛИЦИЈСКА СТАНИЦА
- 5 БАТРОГАСНА БЕДИЊИЦА
- 6 КУЛТУРНИ ЦЕНТАР
- 7 БИБЛИОТЕКА
- 8 МУЗЕЈ
- 9 РАДНИЧКИ УНИВЕРЗИТЕТ
- 10 ПРЕДШКОЛСКА УСТАНОВА
- 11 ОСНОВНА ШКОЛА
- 12 СРЕДЊА ШКОЛА
- 13 ДОМ ЗДРАВЉА И АПОТЕКА
- 14 ВЕТЕРИНАРНА СТАНИЦА
- 15 ОТВОРЕНИ БАЗЕНИ
- 16 СПОРТСКО РЕКРЕАТИВНИ САДРЖАЈИ
- 16А ТУРИСТИЧКО-БАЊСКИ-РЕКРЕАТИВНИ САДРЖАЈИ
- 17 СПОРТСКА ХАЛА
- 18 ПОШТА

Наручилац:	ОПШТИНА ИНЂИЈА	Датум:	2006.
Извршилац:	ОПШТИНА ИНЂИЈА		
Обрађивач:	ЈП ЗАВОД ЗА УРБАНИЗАМ ВОЈВОДИНЕ НОВИ САД	Политик:	ГЕНЕРАЛНИ ПЛАН И НЂИЈЕ
Директор:	ПЕРИЦА МАНЈИЛОВИЋ, дип.инж.саобр.	Назив катге:	ПРЕОБЛАЂУЈУЋА НАМЕНА ПРОСТОРА СА ПОДЕЛОМ НА ФУНКЦИОНАЛНЕ ЦЕЛИНЕ (ЗОНЕ)
Одговорни урбаниста:	ЈАСНА ИСВРИЋ, дип.инж.арх.	Број:	2219
Технички одговорни:	БОЈАН ПУЉИЋ, дип.инж.саобр.	Број листа:	2
Савештавајући:	БОЈАН ПУЉИЋ, дип.инж.саобр.		